

ΕΦΗΜΕΡΙΣ ΤΗΣ ΚΥΒΕΡΝΗΣΕΩΣ
ΤΗΣ ΕΛΛΗΝΙΚΗΣ ΔΗΜΟΚΡΑΤΙΑΣ

ΑΘΗΝΑ 14 ΔΕΚΕΜΒΡΙΟΥ 1988	ΤΕΥΧΟΣ ΤΕΤΑΡΤΟ	ΑΡΙΘΜΟΣ ΦΥΛΛΟΥ 885

ΠΕΡΙΕΧΟΜΕΝΑ

ΑΠΑΛΛΟΤΡΙΩΣΕΙΣ

ΑΠΟΦΑΣΕΙΣ

Κήρυξη αναδασωτέας έκτασης 1,50 στρεμμάτων στη θέση «Μπαλωμένος» περιφ. Κοινότητας Σέσκλου Ν. Μαγνησίας. 1

Καθορισμός των ορίων του αιγιαλού και δημιουργία ζώνης παραλίας στη θέση Λιβανάτες Φθιώτιδας. 2

ΑΠΑΛΛΟΤΡΙΩΣΕΙΣ

ΑΠΟΦΑΣΕΙΣ

Αριθ. 2834 (1)

Κήρυξη αναδασωτέας έκτασης 1,50 στρεμμάτων στη θέση «Μπαλωμένος» περιφ. Κοινότητας Σέσκλου Ν. Μαγνησίας.

Ο Δ/ΝΤΗΣ ΔΑΣΩΝ ΜΑΓΝΗΣΙΑΣ

Έχοντας υπόψη:

1. Τις διατάξεις για διοικητική αποκέντρωση.

2. Τις διατάξεις του άρθρου 117 παρ. 3 του Συντάγματος.

3. Τις διατάξεις του Ν. 998/79 «περί προστασίας των Δασών κ.λπ και ειδικότερα:

α. Του άρθρου 41 παρ. 1, β. Του άρθρου 38 παρ. 1

4. Τις δ/γές του Υπουργείου Γεωργίας:

α) 160417/1180/8.7.80 β) 182447/3049/24.9.80.

5. Την αριθμ. 5899/25.11.88 αναφορά Δασαρχείου Βόλου με την οποία προτείνεται η κήρυξη της αναφερομένης στο θέμα έκτασης, που εχχερσώθηκε παράνομα ως αναδασωτέας.

6. Την 14650/7.12.87 απόφαση Νομάρχη Μαγνησίας, με την οποία μας ανέθεσε την εξουσία να υπογράφουμε τις αποφάσεις κηρύξεως των εκτάσεων ως αναδασωτέων, αποφασίζουμε:

Κηρύσσουμε αναδασωτέα, με σκοπό τη διατήρηση του χαρακτήρα της ως δασικής έκτασης και την αποκατάσταση με φυσική αναγέννηση της βλάστησης που εχχερσώθηκε τη δημόσια έκταση εμβαδού ενός στρέμματος 500 τ.μ. (1,50 στρεμ., που βρίσκεται στη θέση «Μπαλωμένος» περί Κοινότητας Σέσκλου προσδιορίζεται από τα στοιχεία Α Β Γ Δ Α και έχει όρια:

ΑΝΑΤΟΛΙΚΑ: Ρέμμα.

ΔΥΤΙΚΑ: Δασική έκταση.

ΒΟΡΕΙΑ: Δασική έκταση - αγροτικός δρόμος.

ΝΟΤΙΑ: Δασική έκταση.

Όπως φαίνεται στο συνημμένο διάγραμμα, που αποτελεί αναπόσπαστο μέρος της απόφασης αυτής.


Η απόφαση αυτή να δημοσιευθεί στην Εφημερίδα της Κυβερνήσεως.

Βόλος, 2 Δεκεμβρίου 1988


Με εντολή Νομάρχη
Ο Δ/ντής Δασών
ΜΑΡΚΟΣ ΕΦΕΝΤΑΚΗΣ

1. Τοπογραφικό διάγραμμα εκτάσεως, που εκχερσώθηκε από τον Ευάγγελο Καραβέλα ιεράνομα, Περιοχή Κοινότητας Σέσκλου θέση Μπαλωμένος έκταση 1,50 στρέμματα (Ανήκει στην 2834/88 απόφαση Νομαρχίας Μαγνησίας).

Κλ: 1:1000

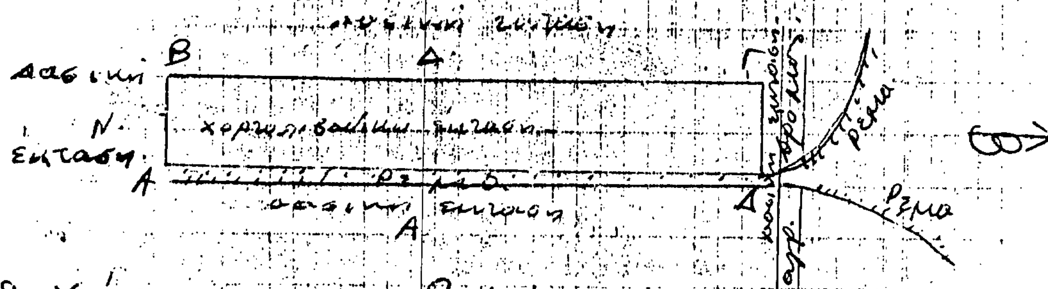

2. Χάρτης προσανατολισμού 1:50.000

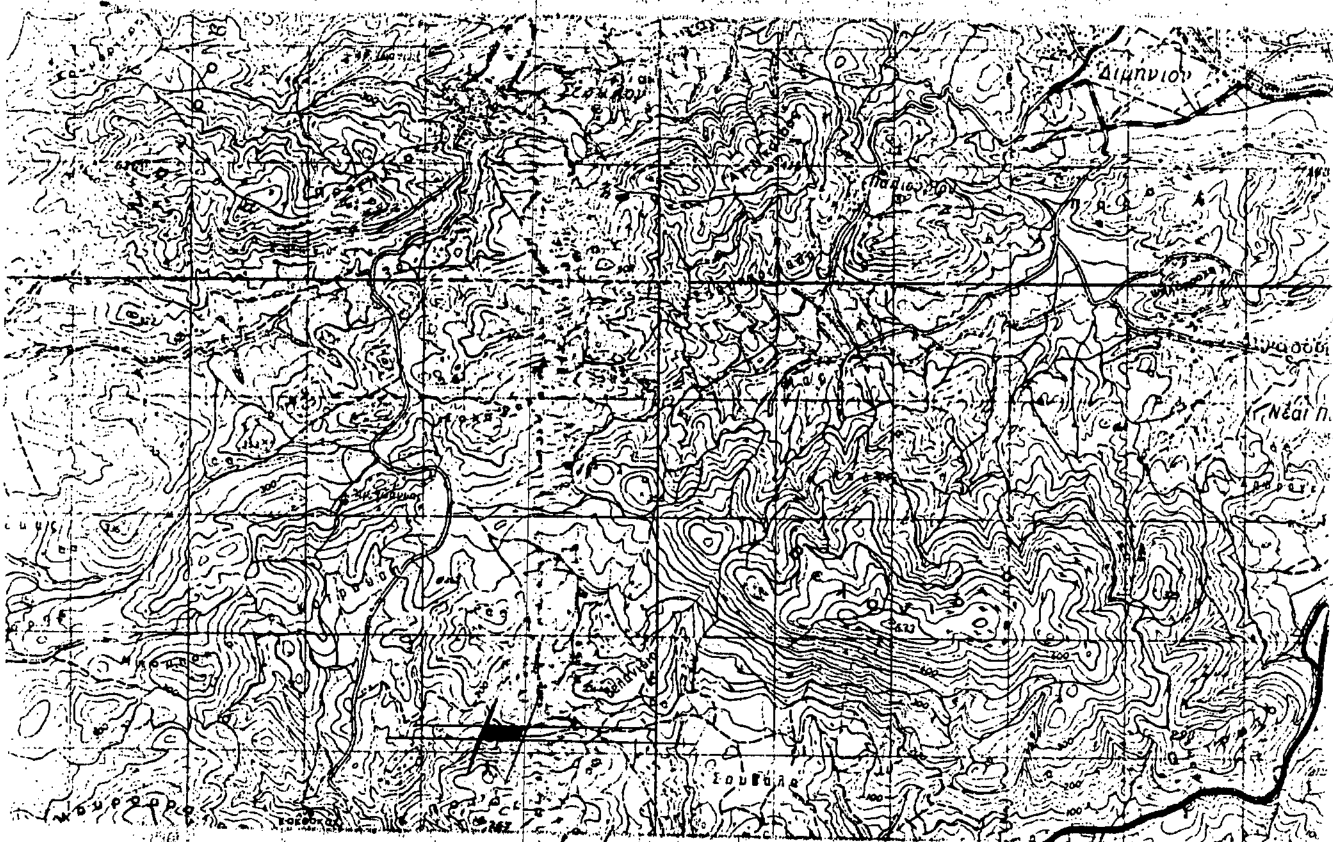

εκχερσωθείσα έκταση

	ΘΕΩΡΗΘΗΚΕ	ΘΕΩΡΗΘΗΚΕ
Βόλος 21 - 11 - 1988	Βόλος 25 - 11 - 1988	Βόλος 2 - 12 - 1988
ο Συντάξας	Ο Δασάρχης Βόλου	Ο Δ/ντής Δασών
Κων. Αθανασιάς	Ευστ. Σταθαρίκος	Μάρκος Εφεντάκης
τεχ. Δασοπονίας	Δασολ. με Α' βαθμό	Δασολ. με Α' βαθμό

Αριθ. Γ/Φ.121/18526 (2)

Καθορισμός των ορίων του αιγιαλού και δημιουργία ζώνης παραλίας στη θέση Λιβανάτες Φθιώτιδας.

Ο ΝΟΜΑΡΧΗΣ ΦΘΙΩΤΙΔΑΣ

Έχοντας υπόψη:

1. Τις διατάξεις των άρθρων 1 μέχρι και 7 του ΑΝ 2344/1940 «περί αιγιαλού και παραλίας», όπως τροποποιήθηκαν και συμπληρώθηκαν με τις διατάξεις: α) του άρθρου 13 του Ν. 1078/1980 και β) του άρθρου 23 του Ν. 1337/1983.

2. Τις διατάξεις της παρ. 9 του άρθρου 1 του Κεφαλαίου Β' της 0,208/181/26.4.1982 (ΦΕΚ 214/26.4.82 τ. Β') κοινής απόφασης των Υπουργών Προεδρίας Κυβερνήσεως και Οικον/κών «Αναμόρφωση Συλλογικών Οργάνων Γνωμοδοτικής και Αποφασιστικής αρμοδιότητας του Υπουργείου Οικονομικών».

3. Την από 4.4.1988 έκθεση της Επιτροπής καθορισμού των ορίων του αιγιαλού και παραλίας, που καθόρισε τα όρια του αιγιαλού και της παραλίας στην περιοχή Λιβανάτες Φθιώτιδας και το από 4.5.1982 με κλίμακα 1:500 τοπογραφικό διάγραμμα του τοπογράφου μηχανικού Ν. Νούσιου που θεωρήθηκε από τον Γ. Κόκκα Δ/ντή της Διεύθυνσης Τεχνικών Υπηρεσιών του Υπ. Οικονομικών και συνοδεύει την έκθεση της προαναφερόμενης Επιτροπής.

4. Τη σύμφωνη γνώμη του Γενικού Επιτελείου Ναυτικού, που διατυπώθηκε στο 544/5/553/88/12.10.1988 έγγραφό του.

5. Τις διατάξεις του άρθρου 1 της παρ. 1 του Ν. 3200/1955 (ΦΕΚ 97/Α/1955) «περί διοικητικής αποκεντρώσεως» σε συνδυασμό με τις διατάξεις του από 28.6.1955 Β.Δ/τος «περί εξαιρέσεως από της κατά το άρθρο 1 παρ. 1 του Ν. 3200/55 αρμοδιότητας των Νομαρχών, αντικειμένων τινών αρμοδιότητος του Υπουργού Οικονομικών» του Β.Δ. 704/1970 και του άρθρου 1 παρ. 5 του Π.Δ. 71/25.2.84 (ΦΕΚ 22/28.2.84 τ. Α') σχετικά με τη μεταβίβαση αρμοδιοτήτων του Υπουργού Οικονομικών στους Νομάρχες και στις περιφερειακές Αρχές διανομαρχιακού επιπέδου, αποφασίζουμε:

1. Επικυρώνουμε την από 4.4.1988 έκθεση της Επιτροπής καθορισμού των ορίων του αιγιαλού και παραλίας και θέσεων αμμοληψίας, καθώς και το από 4.5.1982 τοπογραφικό διάγραμμα, που τη συνοδεύει, το οποίο συντάχθηκε από τον τοπογράφο μηχανικό Ν. Νούσιο με κλίμακα 1/500 και θεωρήθηκε από τον Γ. Κόκκα, Δ/ντή της Δ.Τ.Υ. Υπουργείου Οικονομικών επί του οποίου η πιο πάνω Επιτροπή με κόκκινη γραμμή καθόρισε τα όρια του αιγιαλού, και με κίτρινη γραμμή τα όρια της παραλίας.

2. Η παρούσα απόφαση μαζί με την έκθεση και το διάγραμμα, που προαναφέραμε, να δημοσιευθούν στην Εφημερίδα της Κυβέρνησης σύμφωνα με τις διατάξεις του άρθρου 13 του Ν. 1078/1983.

Λαμία, 21 Νοεμβρίου 1988

Ο Νομάρχης

ΘΑΝΑΣΗΣ ΦΡΑΓΚΙΑΔΑΚΗΣ

ΕΚΘΕΣΗ

Επιτροπής καθορισμού των ορίων του αιγιαλού άρθρ. 74 Π.Δ. 636/1977 (ΦΕΚ 209/Α/77) 0.208/181/26.4.82 κοινή απόφαση Υπ. Προεδρίας Κυβερνήσεως και Οικ/κών.

Για τον καθορισμό το πρώτον, των ορίων του αιγιαλού περιοχής Λιβανάτων όπου πήγαμε σήμερα 4 Απριλίου 1988 ημέρα Δευτέρα οι υπογεγραμμένοι:

1) Θαλασσινή Δουγάκου, αναπληρώτρια Οικον. Εφόρου Αταλάντης.

2) Παναγιώτης Γιαννακόπουλος, αναπληρωτής Δ/ντής Τεχνικών Υπηρεσιών.

3) Δημήτριος Τσιάδης Λιμενάρχης Αιδηψού, αποτελούντες την Επιτροπή του άρθρου 74 του Π.Δ. 636/1977, όπως αυτή συγκροτήθηκε με την Γ/Φ.93/6417/17.4.1985 απόφαση του Νομάρχη Φθιώτιδας, έχοντας υπόψη:

1. Την αριθ. 2934/630/4.5.82 διαταγή του Υπουργείου Οικονομικών με την οποία ζητείται ο καθορισμός των ορίων του αιγιαλού στην ανωτέρω περιοχή.

2. Το από 13.5.1982 τοπογραφικό και υψομετρικό διάγραμμα του Ν. Νούσιου τοπογράφου Μηχανικού σε 12 σειρές (δώδεκα) που θεωρήθηκε από τον Γ. Κόκκα Διευθυντή Δ/νσεως Τεχνικών Υπηρεσιών Υπουργείου Οικονομικών, όπως το άρθρο 20 του Ν. 719/1977 (ΦΕΚ 301/Α/77 ορίζει.

3. Τις διατάξεις των άρθρων 2, 3, 5 και 6 του Α.Ν. 2344/1940 «Περί αιγιαλού και παραλίας», ως και τις τροποποιήσεις αυτού.

4. Τις οδηγίες του ΥΠΟΙΚ και του ΓΕΝ όπως έχουν διατυπωθεί στις αντίστοιχες εγκύκλιες διαταγές των.

5. Την αντίληψη που σχηματίσαμε κατά την επιτόπου μετάβασή μας, σχετικά με το πλάτος της βρεχόμενης ξηράς, αποφασίζει:

1. Καθορίζει πάνω στο ανωτέρω τοπογραφικό διάγραμμα, που συνοδεύει την έκθεση αυτή:

α. Την οριογραμμή του αιγιαλού με κόκκινη πολυγωνική γραμμή 1, 2, 3, 4, 5 μέχρι και 25 της οποίας οι κορυφές εξασφαλίζονται από σταθερά σημεία.

β. Την οριογραμμή της παραλίας, με κίτρινη συνεχή πολυγωνική γραμμή 1', 2', 3', 4', 5' μέχρι και 25' της οποίας οι κορυφές εξασφαλίζονται από σταθερά σημεία.

2. Αποφαίνεται ότι δεν υφίσταται παλαιός αιγιαλός.

Η Επιτροπή

ΘΑΛΑΣΣΙΝΗ ΔΟΥΓΑΓΟΥ, ΠΑΝ. ΓΙΑΝΝΑΚΟΠΟΥΛΟΣ

ΔΗΜ. ΤΣΙΑΔΗΣ

1 _ Το διάγραμμα συνταχθηκε για τον καθορισμο του αιγιαλου και της παραλιας υστερα απο την υπ' αριθ. Δ 2234/630/4-5-1982 Δ/γη του Υπουργειου Οικονομικων.
2 _ Το [illegible] απο το Τριγωνομετρικό δίκτυο της χώρας
3 _ Η αποτυπωση εγινε [illegible] κατα τους μηνες Μαιο - Ιουνιο 1982.
[illegible] τοποθετηθηκαν σταθερα σημεια (ορόσημα)


[illegible] της θαλασσας κατα την [illegible]

[illegible] τοποθετηθηκαν οι ισχύουσες [illegible] οπως εφαρμοσθηκαν [illegible] με τα υπαρχοντα σταθερα [illegible] Τοπογραφικο διαγραμμα του [illegible] στη Λαμία [illegible] Φθιωτιδας Α Αρτουμα

ΠΙΝΑΚΑΣ ΣΥΝ/ΓΜΕΝΩΝ ΟΡΟΣΗΜΩΝ

α/α	Χ	Ψ
12	8040 15	- 6325 00
13	8040 40	- [illegible]75,40
14	8[illegible] 05	- 6443 95
[illegible]	[illegible]	[illegible]
[illegible]	[illegible]	[illegible]
17	81[illegible]	- [illegible]
18	8139 20	- 6702 95
19	8157 00	- 6761,70
20	8191,85	- 6873,03
21	8209 25	- 6922,22

ΑΠΟΣΠΑΣΜΑ ΧΑΡΤΟΥ ΓΥΣ 1:50000

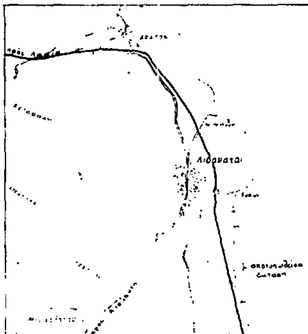

ΥΠΟΥΡΓΕΙΟ ΟΙΚΟΝΟΜΙΚΩΝ
ΔΙΕΥΘΥΝΣΗ ΤΕΧΝΙΚΩΝ ΥΠΗΡΕΣΙΩΝ
ΤΜΗΜΑ Α'

ΤΟΠΟΓΡΑΦΙΚΟ ΔΙΑΓΡΑΜΜΑ
ΓΙΑ ΤΟΝ ΚΑΘΟΡΙΣΜΟ ΑΙΓΙΑΛΟΥ κ' ΠΑΡΑΛΙΑΣ

Συνολο φυλλων 2
Αρ φυλλου 1

ΝΟΜΟΣ: ΦΘΙΩΤΙΔΟΣ
ΘΕΣΗ: ΠΑΡΑΛΙΑ ΛΙΒΑΝΑΤΩΝ
ΑΡΜΟΔ. ΟΙΚΟΝ. ΕΦΟΡΙΑ: ΑΤΑΛΑΝΤΗΣ
ΑΡΙΘ. Δ/ΓΗΣ ΥΠ. ΟΙΚΟΝΟΜΙΚΩΝ Δ.2234/630/4-5-1982
ΑΡΙΘ. ΠΡΩΤΟΚΟΛΛΟΥ:

ΣΥΝΤΑΞΗ ΔΙΑΓΡΑΜΜΑΤΟΣ | ΣΧΕΔΙΑΣΗ

1:500

11/5/83

Π. ΜΑΝΤΖΟΥΒΑΛΟΣ, Εργοδηγος | Μ. ΠΑΤΛΑΚΗ, Σχεδιαστρια

1) Τα παρα... καθορι...
2)
3)
4) Οι ωρα...
5) Τα σημε...
6) Η αρχαι... ποθεσί...
7) Δω υπ...
8) (α ηρ...

ΟΡΟΣ. 18
ΟΡΟΣ. 19
CAMPING
ΟΡΟΣ. 21

-6700
-6750
-6800
-6850
-6900
-6950
-7000
-7050

8050 8150 8200 1250

γραμμη παραλιας
γραμμη αιγιαλου

Π1

ΔΙΑΤΑΞΗ ΠΙΝΑΚΙΔΩΝ

② ①

Β

ΑΓΡΟΣ

Α. ΜΠΑΤΖΟΥΛΙΑΝΟΣ

Ι. ΣΕΡΑΦΕΙΜΙΔΗΣ

ΛΕΥΚΕΣ

ΓΙΟΥΡΟΥΚΟΣ

θ α λ α σ σ α

8050 8100 8150 8200 8250

6300 6350 6400 6450 6500 6550 6600 665

ΥΠΟΜΝΗΜΑ ΕΠΙΤΡΟΠΗΣ

τοπογραφικό διάγραμμα συνοδεύει την από .... έκθεση της επιτροπής
του των ορίων αιγιαλού και παραλίας (άρθρο 7 Π.Δ. 536/72).

– (κόκκινη) 1.2. .... οριογραμμή αιγιαλού

• (κίτρινη) 1΄.2΄. .... οριογραμμή παραλίας

ση της οριογραμμής του αιγιαλού ... σημεία ... διάγραμμα
α 3, 6 και 7 συμπίπτουν με τα ορόσημα 21, 19 και 18 αντίστοιχα.
αμμή της παραλίας χαράσσεται παράλληλα προς την οριογραμμή του αιγιαλού και σε α-
10,00 μέτρα από αυτή δια να εξυπηρετούνται οι σκοποί του άρθρου 7 του Ν 2344/40.
... στη ζώνη της παραλίας.
η φορά χαράσσονται οι οριογραμμές αιγιαλού και παραλίας.


Η Επιτροπή

ο Πρόεδρος


τα μέλη

1.

2.

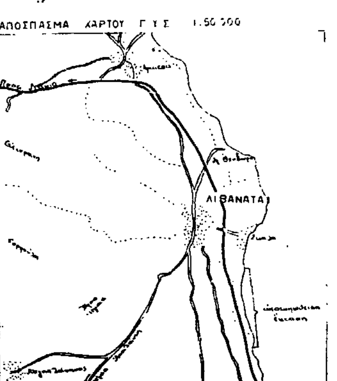

Π2

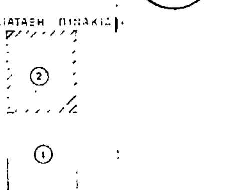

ΥΠΟΜΝΗΜΑ

1. Τὸ διάγραμμα συντάχθηκε γιὰ τὸν καθορισμὸ τοῦ αἰγιαλοῦ καὶ παραλίας ὕστερα ἀπὸ τὴν ἀριθμ. 2234/630/4-5-1982 διαταγὴ τοῦ Ὑπουργείου Οἰκονομικῶν
2. Τὸ σχέδιο ἔχει ἐξαρτηθεῖ ἀπὸ τὸ τριγωνομετρικὸ δίκτυο τῆς χώρας.
3. Ἡ ἀποτύπωση ἔγινε ταχυμετρικὰ κατὰ τοὺς μῆνες Μάιο - Ἰούνιο 1982.
4. Κατὰ μῆκος τῆς παραλίας τοποθετήθηκαν σταθερὰ σημεῖα (ὁρόσημα) ἀριθμημένα, κυκλικῆς διατομῆς ἐκ betoν.
5. Ὡς ±000 ἐλήφθη ἡ μέση στάθμη τῆς θάλασσας κατὰ τὴν ἐποχὴ τῆς ἀποτύπωσης.
6. Μὲ κόκκινη καὶ κίτρινη γραμμὴ τοποθετήθηκαν ἰσχύουσες γραμμὲς αἰγιαλοῦ καὶ παραλίας ἀντίστοιχα ὅπως ἐφαρμόσθηκαν κατὰ τὸν δυνατὸν ἀκριβὴ τρόπο μὲ τὰ ὑπάρχοντα σταθερὰ σημεῖα στὸ ἀπὸ Νοέμβριο 1970 τοπογραφικὸ διάγραμμα τοῦ μηχανικοῦ τοῦ Ὑπουργείου Οἰκονομικῶν Γ. Κατσαροῦ.

Α/Α	X	Ψ
11	8031.30	-6260.70
10	8023.30	-6198.04
9	8018.60	-6134.00
8	8009.90	-6080.70
7	7946.25	-6004.00
6	7939.70	-5952.40
5	7937.25	-5874.02
4	8015.55	-5783.95
3	8034.85	-5677.30
2	8042.40	-5629.60
1	8072.35	-5538.57

ΠΙΝΑΚΑΣ ΣΥΝΤΕΤΑΓΜΕΝΩΝ ΟΡΟΣΗΜΩΝ

ΥΠΟΥΡΓΕΙΟ ΟΙΚΟΝΟΜΙΚΩΝ
ΔΙΕΥΘΥΝΣΗ ΤΕΧΝΙΚΩΝ ΥΠΗΡΕΣΙΩΝ
ΤΜΗΜΑ Α΄


ΤΟΠΟΓΡΑΦΙΚΟ ΔΙΑΓΡΑΜΜΑ
ΓΙΑ ΤΟΝ ΚΑΘΟΡΙΣΜΟ ΑΙΓΙΑΛΟΥ κ' ΠΑΡΑΛΙΑΣ

Σύνολο φύλλων: 2
Αρ. φύλλου: 2

ΝΟΜΟΣ: ΦΘΙΩΤΙΔΟΣ
ΘΕΣΗ: ΠΑΡΑΛΙΑ ΛΙΒΑΝΑΤΩΝ
ΑΡΜΟΔ. ΟΙΚΟΝ. ΕΦΟΡΙΑ: ΑΤΑΛΑΝΤΗΣ
ΑΡΜ. Δ/ΓΗΣ ΥΠ. ΟΙΚΟΝ. Δ 2234/630/4-5-1982
ΑΡΙΘ. ΠΡΩΤΟΚΟΛΛΟΥ

ΚΛΙΜΑΞ	ΘΕΩΡΗΣΗ		ΣΥΝΤΑΞΗ ΔΙΑΓΡΑΜΜΑΤΟΣ		ΣΧΕΔΙΑΣΗ
	Ο ΔΙΕΥΘΥΝΤΗΣ	Ο ΠΡΟΪΣΤΑΜΕΝΟΣ			
1:500	Γ. ΚΟΚΚΑΣ Πολ. μηχ. επί 2ω	Γ. ΞΗΡΟΓΙΑΝΝΗΣ Τοπ. μηχ. επί 2ω	Ν. ΝΟΤΣΙΟΣ Τοπ. μηχανικός	Π. ΜΑΝΤΟΓΙΑΝΝΗΣ Εργοδηγός	Μ. ΚΑΤΣΟΥΔΑ Σχεδιάστρια
ΗΜΕΡΟΜΗΝΙΑ 13/5/83					

Α. ΣΑΜΕΛΑΣ
Γ. ΓΑΡΟΥΦΑΛΟΣ
Κ. ΛΑΜΠΡΟΥ
Σ. ΒΙΤΟΡΑΣ
Αγριοβατόμουρα
Θάλασσα

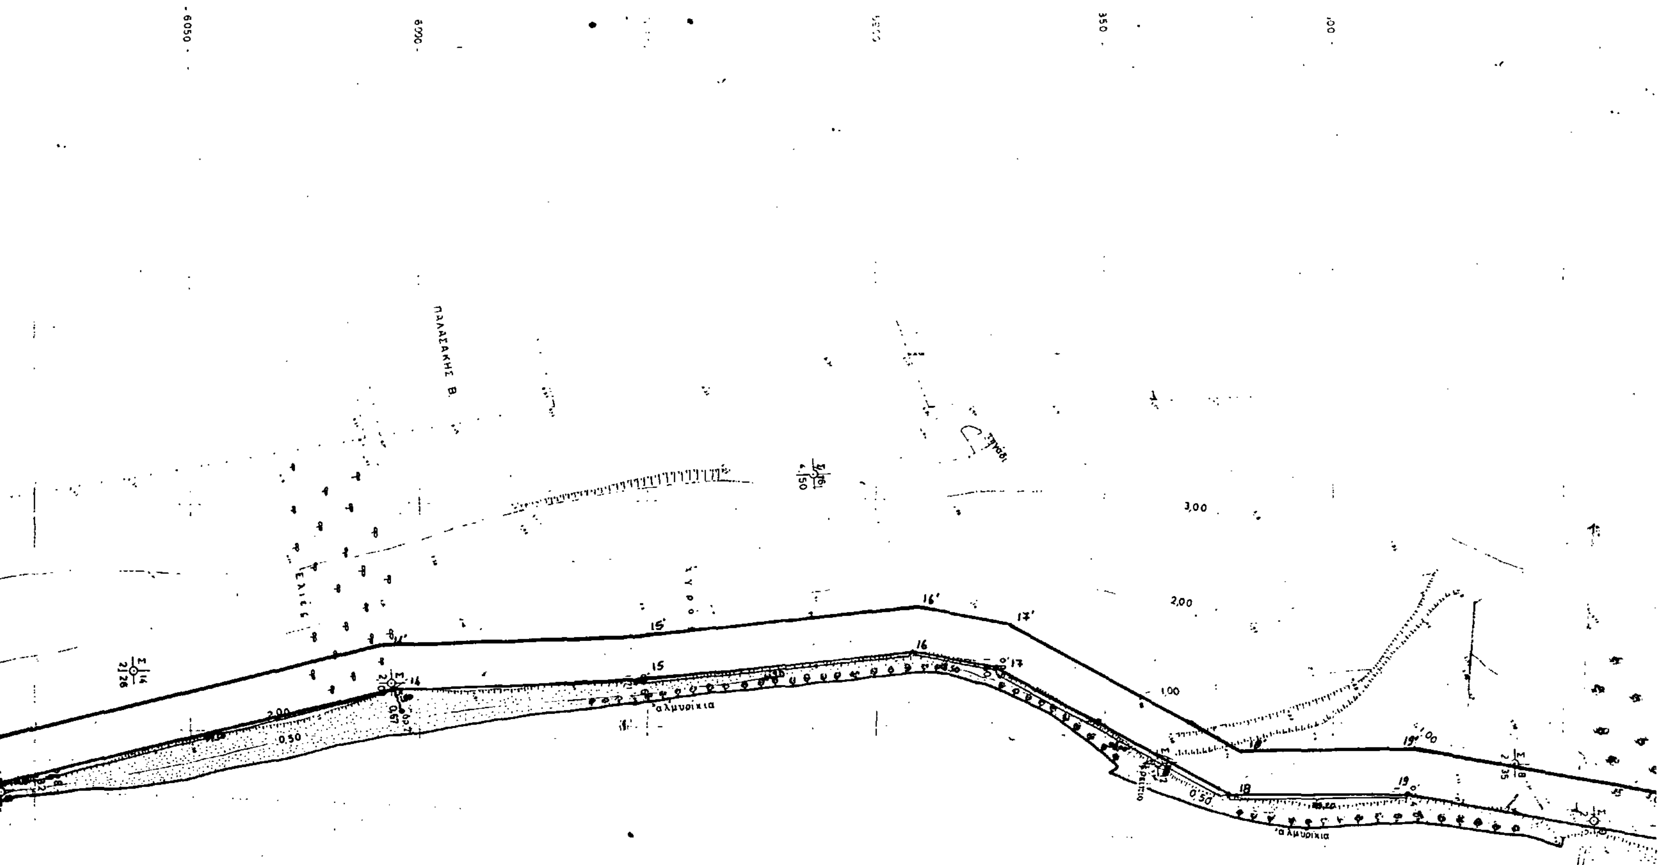

ΥΠΟΜΝΗΜΑ ΕΠΙΤΡΟΠΗΣ

1) Το παρόν τοπογραφικό διάγραμμα συνοδεύει την από .... έκθεση της επιτροπής καθορισμού των ορίων αιγιαλού και παραλίας (άρθρ. 7 του π.δ. 6.3.1...)

2) ———— (κόκκινη) 1.1. ...... οριογραμμή αιγιαλού

3) ———— (κίτρινη) 1.1΄ .... οριογραμμή παραλίας

4) Οι κορυφές της οριογραμμής του αιγιαλού εξασφαλίζονται από σταθερά σημεία ... στο διάγραμμα

5) Τα σημεία 15.17, 19, 20, 22 και 24 συμπίπτουν με τα σημεία 6, 5, 4, 3, 2 και 1 αντίστοιχα.

6) Η οριογραμμή της παραλίας χαράχτηκε παράλληλα προς την οριογραμμή του αιγιαλού και απόσταση 10,00 μέτρων απ' αυτή για να εξυπηρετηθεί ... του άρθρου 7 ... 2344/40

7) Δεν υπάρχουν κτίσματα στη ζώνη της παραλίας.

8) Για πρώτη φορά χαράσσεται η οριογραμμή αιγιαλού και παραλίας

Η Επιτροπή

Ο πρόεδρος

Τα μέλη

1

2

Το παρόν τοπογραφικό διάγραμμα συνοδεύει την από 14-4-88 ... ως αρμόδιας επιτροπής